


# Схема границ публичного

Адрес земельного участка: Реконструкция ВЛ 0,4 кВ Полевая от ТП-6415. Ответвление до жилого дома ВЛ-0,4 кВ от ТП-6415 (Электроснабжение ЭПУ-0,4 кВ, находящегося по адресу: Свердловская обл., Бе. Ответвление до жилого дома в Белоярском района Свердловской области, к/№ 66:06:4501021:4676; Рек дома в Белоярском районе Свердловской области, к/№ 66:06:4501021:4680

Земельный участок: 66:06:4501021:6923, 66:06:4501021:6921, 66:06:4501021:6922, 66:06:4501021:6920, (

Площадь: 2878 кв.м.

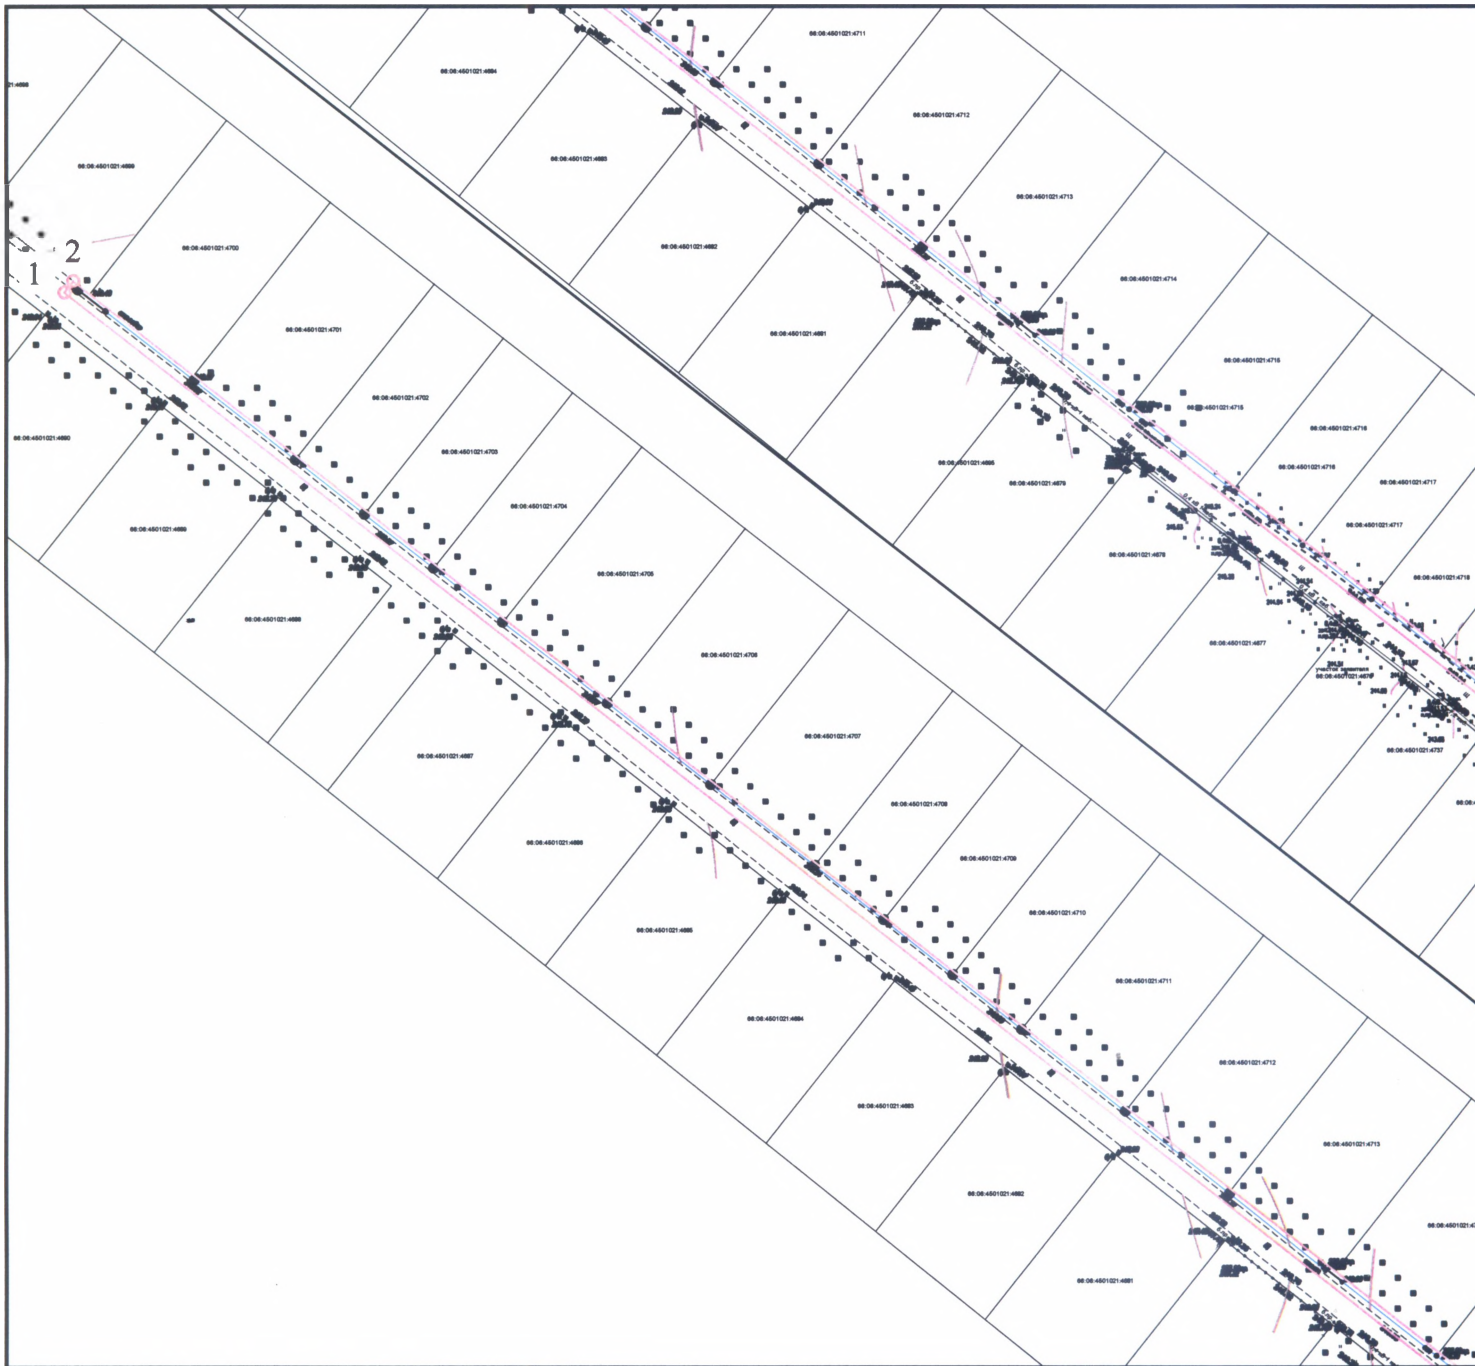

## Условные обозначения:

- :ЗУ1 - образуемый земельный участок
- :11 - земельный участок по сведениям ГКН
- 66:06:2702001 - обозначение кадастрового квартала
- 2 - обозначение характерной точки границы земельного участка
- охранный зона ВЛ

## Ограничения:

- водоохранная зона - нет
- лесные насаждения - нет
- охранная зона линейных сооружений - нет
- инженерные сети - нет
- другие ограничения - нет
- дороги - нет
- земли постороннего пользования - нет

# сервитута

а с к/№ 66:06:4501021:4691 Белоярского района Свердловской области; злоярский район); Реконструкция ВЛ-0,4 кВ «Полевая» от ТП-6415. конструкция ВЛ-0,4 кВ «Полевая» от ТП-6415. Ответвление до жилого

## Приложение № 1

к договору аренды земельного участка под объект энергетики №..... от .....20...

66:06:4501021:4727, 66:06:4501021:6982, 66:06:4501021:325

